


<b>PROJET</b>	Les Jardins d'Augusta	<b>FORMAT</b>	A4	<b>PLAN</b>	Parking
<b>PHASE</b>	Plans de vente	<b>ÉCHELLE</b>	1/200	<b>DATE</b>	05.07.2023
<b>COMMUNE</b>	Conthey	<b>LIEU-DIT</b>	Le Parcouret	<b>LIVRAISON</b>	Été 2025

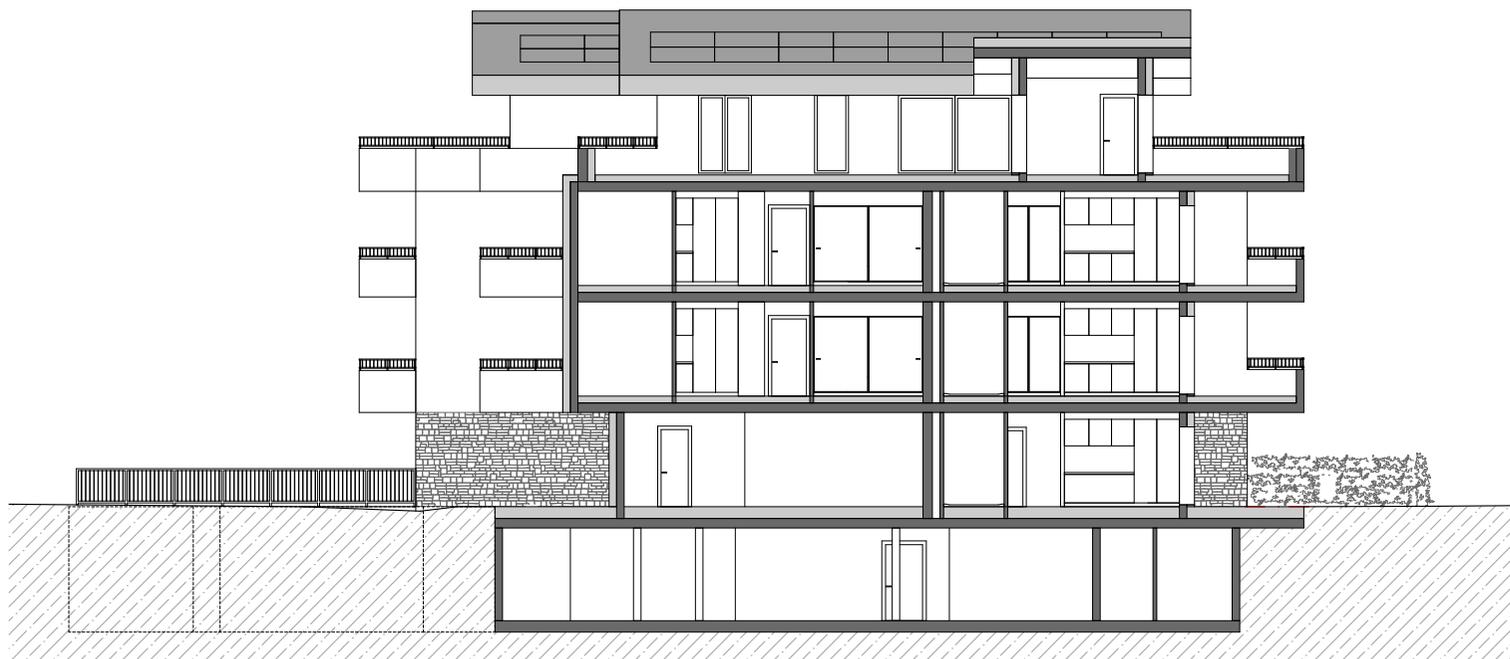












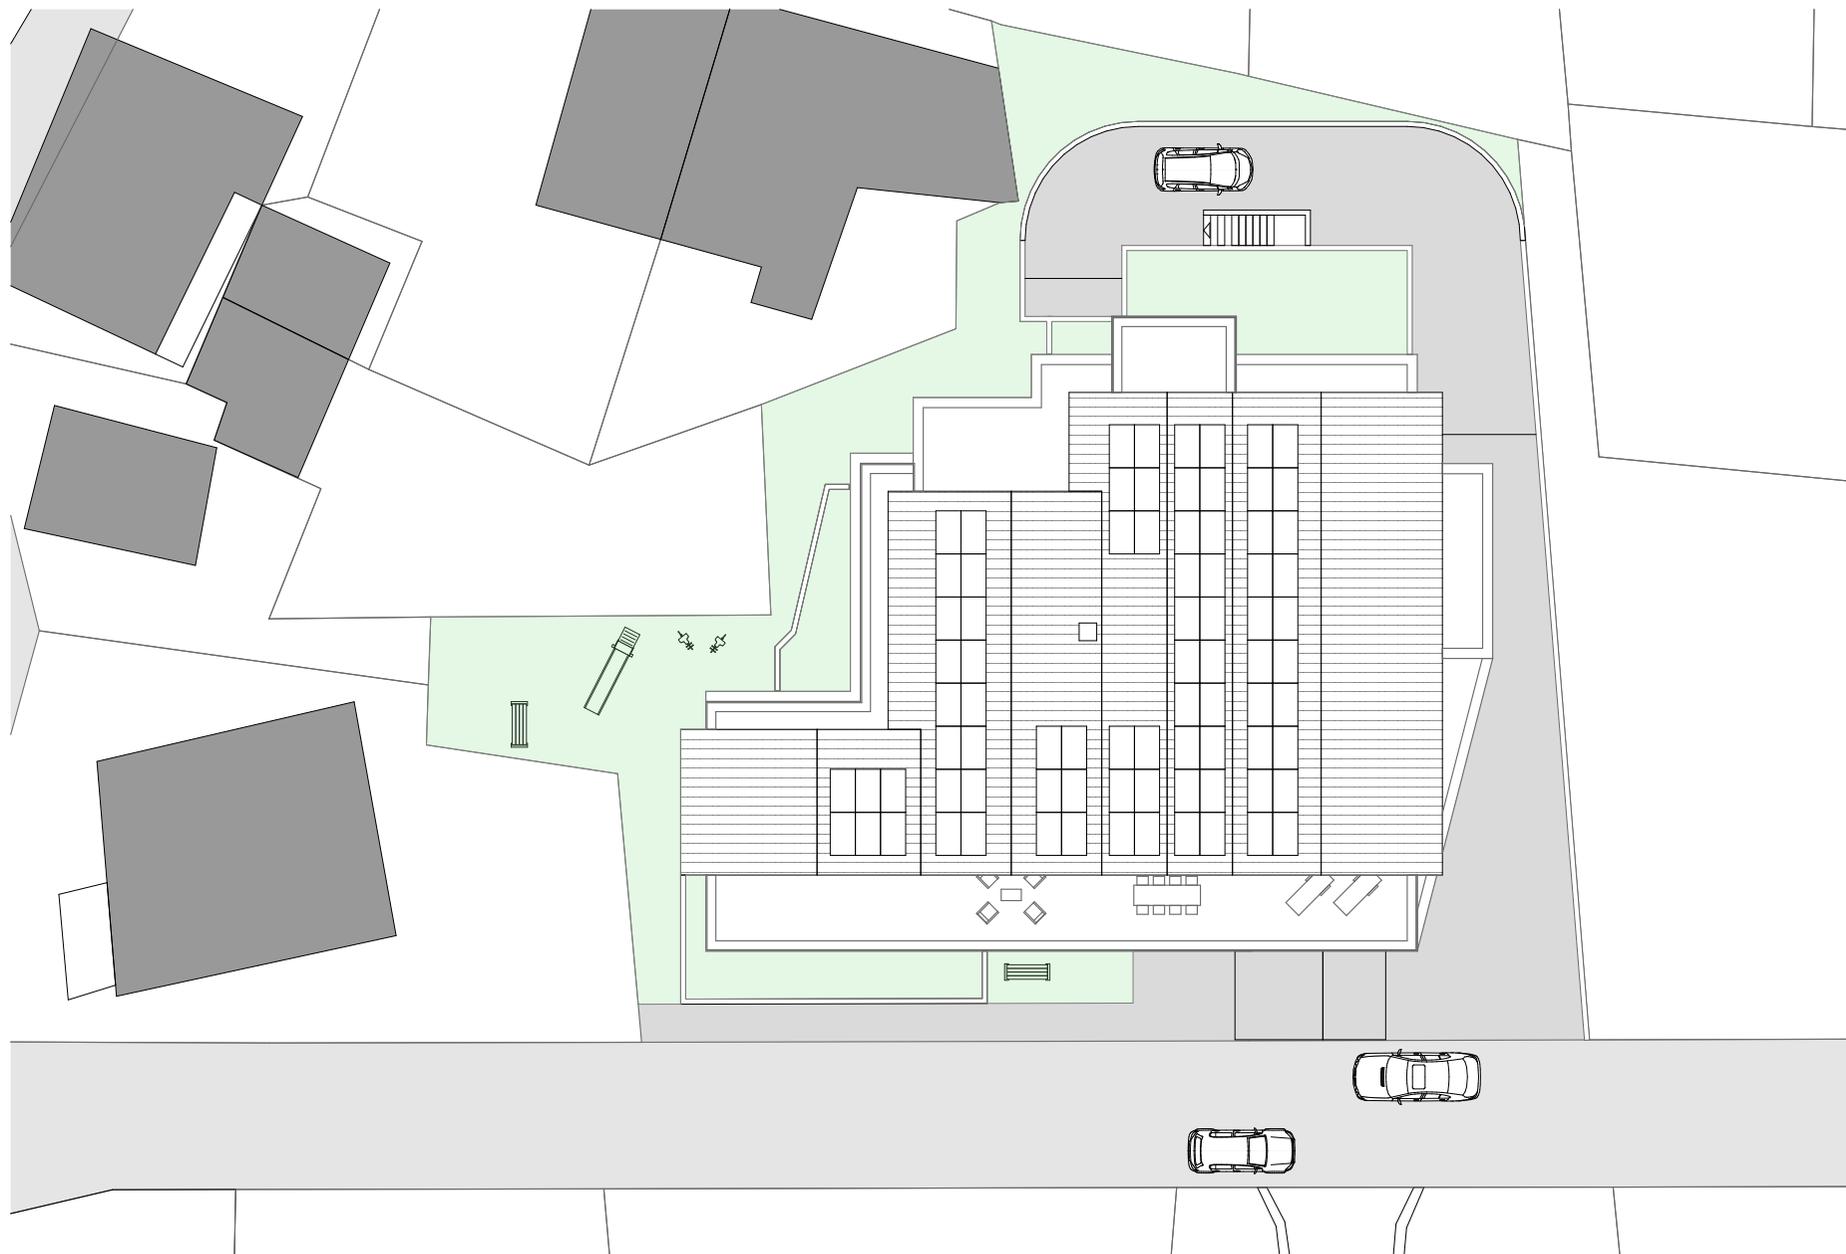

<b>PROJET</b>	Les Jardins d'Augusta	<b>FORMAT</b>	A4	<b>PLAN</b>	Terrain
<b>PHASE</b>	Plans de vente	<b>ÉCHELLE</b>	/	<b>DATE</b>	05.07.2023
<b>COMMUNE</b>	Conthey	<b>LIEU-DIT</b>	Le Parcouret	<b>LIVRAISON</b>	Été 2025